


## LEGENDA

 Ambiti amministrativi comunali

 Rete idrica

### TESSUTI URBANI CONSOLIDATI

 Servizi di livello comunale

 Tessuto storico di antico impianto - TS  
(art. 21 Piano delle Regole)


 Edificio soggetto a restauro  
(art. 21 Piano delle Regole)

 Edificio soggetto a ristrutturazione edilizia  
(art. 21 Piano delle Regole)

 Edifici di pregio esterni al perimetro del Tessuto Storico di antico impianto  
(art. 21 Piano delle Regole)

 Tessuto urbano consolidato residenziale ad alta densità - TRA  
(art. 22 Piano delle Regole)

 Tessuto urbano consolidato residenziale a bassa densità - TRB  
(art. 23 Piano delle Regole)


 Individuazione tessuto urbano consolidato residenziale a bassa densità  
soggetto a intervento edilizio convenzionato - PCC  
(art. 24 Piano delle Regole)


 Piani attuativi in itinere - PA  
(art. 25 Piano delle Regole)


 Verde privato - VP  
(art. 26 Piano delle Regole)

 **ATR 1**  
Ambiti di trasformazione - ATR  
(capitolo 9 Documento di Piano)

 Tessuto agricolo - TA  
(art. 27 Piano delle Regole)

 Edifici extragratici esistenti nei tessuti agricoli - EXA  
(art. 28 Piano delle Regole)

 Aziende agricole - AZ  
(art. 27 Piano delle Regole)


 Aperturoni - AG  
(art. 29 Piano delle Regole)

 Aree di consolidamento dei caratteri naturalistici - CN  
(art. 30 Piano delle Regole)

 Aree di consolidamento delle attività agricole e dei caratteri connotativi - CA  
(art. 31 Piano delle Regole)


 Aree di rinvio e pianificazione paesistica di dettaglio -  
(art. 33 Piano delle Regole)


 Area di rispetto orientale e dell'impianto di depurazione  
(art. 39 e 42 Piano delle Regole)

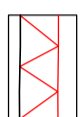 Area di rispetto stradale  
(art. 38 Piano delle Regole)

 Vincolo idrogeologico

### BENI PAESAGGISTICI, AMBIENTALI E CULTURALI

 Fiumi, torrenti e corsi d'acqua  
d.lgs. 22 gennaio 2004, n° 42, art. 142, comma 1, lett. c  
(ex lg. 431/1985, art. 1, lett. c)

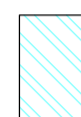
 Aree di particolare interesse ambientale - aree di elevata naturalità  
P.P.R. art. 17  
(ex lg. 431/1985, art. 1-ter.)


### Ambiti boschivi - AB

(art. 34 Piano delle Regole)  
Territori coperti da foreste e da boschi  
d.lgs. 22 gennaio 2004, n° 42, art. 142, comma 1, lett. g  
(ex lg. 431/1985, art. 1, lett. g)

 Boschi di latifoglie a densità media e alta

 Boschi di conifere a densità media e alta

 Boschi misti a densità media e alta

 Castagnei da frutto



 Formazioni ripariali

 Beni architettonici vincolati  
(art. 36 Piano delle Regole)

 Castello dei conti Dal Verme e lapide romana

 Chiesa parrocchiale di San Pietro Apostolo

 Oratorio settecentesco

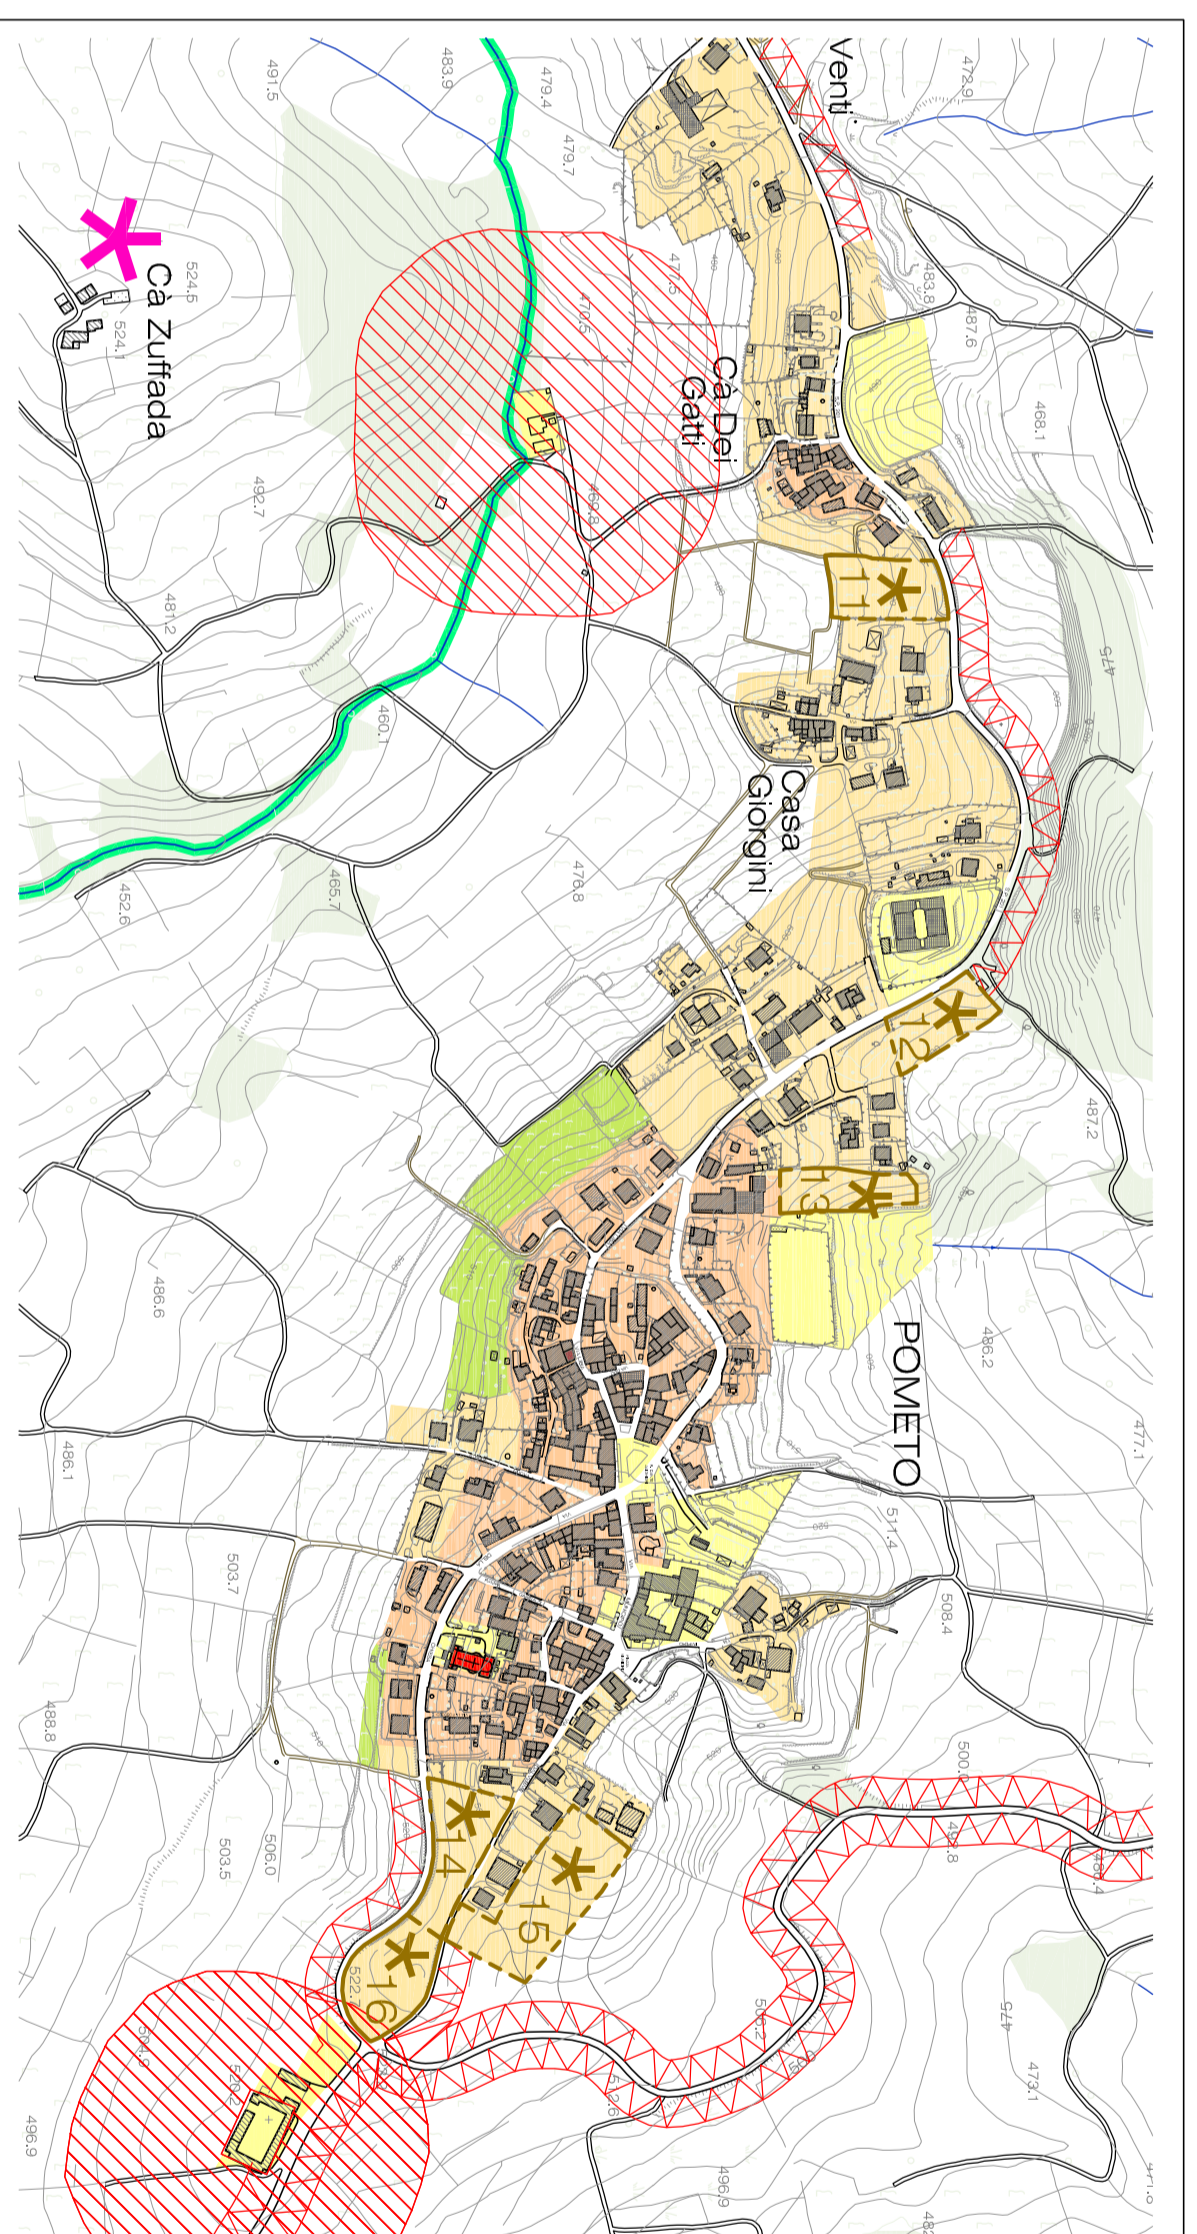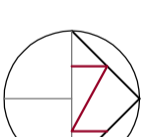

NOTE:

TITOLI E NOTE AMMINISTRATIVE:

## Unione dei comuni lombardi del Ticino pavese PIANO DI GOVERNO DEL TERRITORIO comune di RUINO



### DOCUMENTO DI PIANO Previsioni di piano

OGGETTO:

Unione dei comuni lombardi del Ticino pavese  
comune di Ruino

PROGETTAZIONE:  
COLLABORATORI:  
COMPONENTI GEOLOGICA E SISMICA:  
SINDACO:  
RESPONSABILE DEL PROCEDIMENTO:

Ing. Giuseppe Baraglia  
Arch. Rossella Baraglia  
Ced. Daniele Caki  
Sig. Sergio Lodigiani  
Dot. Umberto Fava Macchiarone

SCALA:

TAVOLA N°:

1:5000

**DdP 09 R3**

DATA:

giugno 2012

FILE:

00 consistenza di piano.dwg

TABELLA STILI DI STAMPAGGIO:

FORI - colori.cad

AGGIORNAMENTI:

PROGETTO DI PIANO

PROGETTO DI PIANO

PROGETTO DI PIANO

Tutti i disegni e gli scritti sono copyright del progettista e non possono essere ristampati, copiati o divulgati senza il consenso scritto del progettista.

Studio di ingegneria civile  
Ing. Giuseppe Baraglia

Pavia - Viale Verzeletti, 2 - tel. e fax 0382 27 23 99

Albo Ingegneri della Provincia di Pavia n. 833 - Albo Regionale Collaboratori n. 1227